

ΕΦΗΜΕΡΙΣ ΤΗΣ ΚΥΒΕΡΝΗΣΕΩΣ
ΤΗΣ ΕΛΛΗΝΙΚΗΣ ΔΗΜΟΚΡΑΤΙΑΣ

ΑΘΗΝΑ 16 ΝΟΕΜΒΡΙΟΥ 1984 | ΤΕΥΧΟΣ ΤΕΤΑΡΤΟ | ΑΡΙΘΜΟΣ ΦΥΛΛΟΥ 601

ΠΟΛΕΟΔΟΜΙΑ

ΑΠΟΦΑΣΕΙΣ

Αριθ. Οικ. 5065 (1)

Έγκριση υψομετρικής μελέτης και εφαρμογή ρυμοτομικού σχεδίου του οικισμού αγγειοπλαστών - κεραμοεργατών και Οικοδόμων Χαλκίδας στη θέση «ΟΝΤΑΘΙ» Δροσιάς Ν. Ευβοίας.

Ο ΝΟΜΑΡΧΗΣ ΕΥΒΟΙΑΣ

Έχοντας υπόψη :

1. Τις διατάξεις του Ν. 3200/55 και του Ν.Δ. 532/70 «περί διοικητικής αποκεντρώσεως».

2. Τις διατάξεις του Α.Ν. 314/68 «περί παροχής στον Υπουργό Β. Ελλάδας και τους Νομάρχες αρμοδιοτήτων επί θεμάτων εγκρίσεων, επεκτάσεων ή τροποποιήσεων σχεδίων πόλεων, κωμών κ.λπ., ως ετροποποιήθη δια του υπ' αρ. 1018/71 Π. Δ/τος.

3. Τις διατάξεις του από 17.7.1923 Ν.Δ. «περί σχεδίων πόλεων, κωμών και συνοικισμών του Κράτους και ανεγέρσεως αυτών».

4. Τις διατάξεις των άρθρων 18 έως 22 του Π. Δ/τος της 3/22.4.1929.

5. Την 32754/20.10.1970 απόφαση Νομάρχη Βοιωτίας «περί εγκρίσεως του ρυμοτομικού σχεδίου αυτοτελούς οικισμού περιοχής «ΟΝΤΑΘΙ» Κοινότητας Δροσιάς Ν. Βοιωτίας» (Φ.Ε.Κ. 281Δ/24.11.1970).

6. Την 60/83 απόφαση του Κοινοτικού Συμβουλίου Δροσιάς Εύβοιας.

7. Την υποβληθείσα υψομετρική μελέτη και μελέτη εφαρμογής ρυμοτομικού σχεδίου, που συντάχθηκε από το μηχανικό Ζ. Κολιογιώργη.

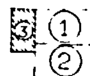
8. Το από 4.4.84 υπόμνημα του παραπάνω οικοδομικού συν/σμού προς το Νομάρχη Εύβοιας με την οποία ζητά την μη εξάρτηση από το κρατικό τριγωνομετρικό δίκτυο καθ' όσον και το ρυμοτομικό σχέδιο εγκρίθηκε σαν ανεξάρτητο και επειδή ήδη έχουν διανοιχθεί οι δρόμοι, αποφασίζουμε :

Εγκρίνομε την υψομετρική μελέτη και την εφαρμογή του ρυμοτομικού σχεδίου του Συνεταιρισμού «ΟΝΤΑΘΙ» της Κοινότητας Δροσιάς Εύβοιας όπως φαίνεται στα από Ιουλίου 1983 συνταχθέντα σχέδια του μηχανικού Ζήση Κολιογιώργη και θεωρηθέντα από τη Προϊσταμένη του ΤΠ και ΠΕ Ν. Εύβοιας.

Η παρούσα να δημοσιευθεί στην Εφημερίδα της Κυβερνήσεως και να ισχύει από την ημερομηνία υπογραφής της.

Χαλκίδα, 14 Ιουνίου 1984

Ο Νομάρχης
ΕΥΤΥΧΗΣ ΚΟΝΤΟΜΑΡΗΣ



ΝΟΜΑΡΧΙΑ ΕΥΒΟΙΑΣ ΚΟΝΟΤΗΣ ΔΡΟΣΙΑΣ

ΕΦΑΡΜΟΓΗ ΡΥΜΟΤΟΜΙΚΟΥ ΣΧΕΔΙΟΥ ΚΥΨΟΜΕΤΡΙΚΗ ΜΕΛΕΤΗ ΟΙΚΙΣΜΟΥ ΑΓΓΕΙΟΠΛΑΣΤΩΝ-ΚΕΡΑΜΟΕΡΓΑΤΩΝ-ΟΙΚΟΔΟΜΩΝ ΧΑΛΚΙΔΟΣ ΘΕΣΙΣ "ΟΝΤΑΘΙ" ΔΡΟΣΙΑΣ ΚΛΙΜΑΚΑ 1:500

Ο ΣΥΝΤΑΞΑΣ	Ελέγχθη	ΕΘΕΩΡΗΘΗ
Χαλκίδα	Χαλκίδα 14-6-84	Η ΠΡΟΪΣΤΑΜΕΝΗ ΣΟΦΙΑ ΣΑΡΑΒΑ Χαλκίδα 14-6-84

2

ΑΝΕΞΑΡΤΗΤΟΝ

ΟΔΟΣ 1η

ΟΔΟΣ 12η

ΟΔΟΣ 14η

ΟΔΟΣ 11η

ΟΔΟΣ 2η

ΟΔΟΣ 16η

ΟΤ 1

ΟΤ 2

ΟΤ 3

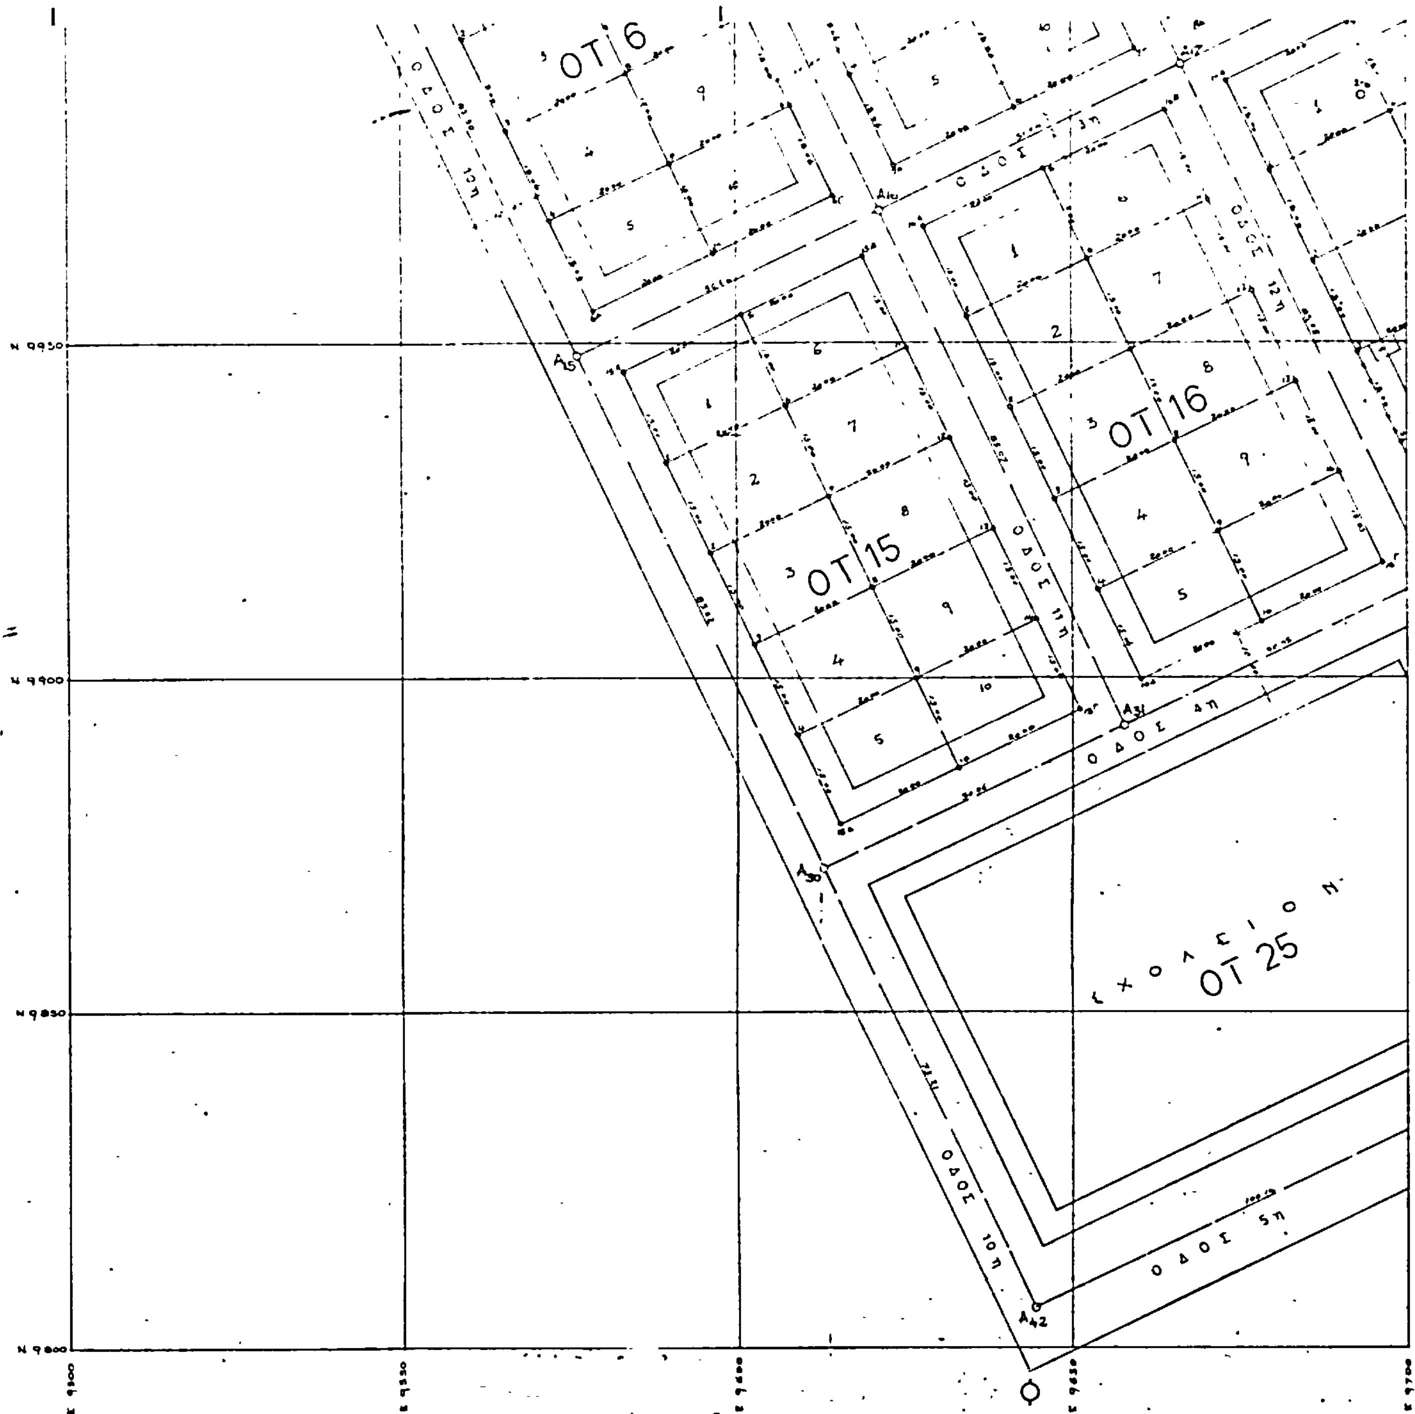
ΟΤ 7

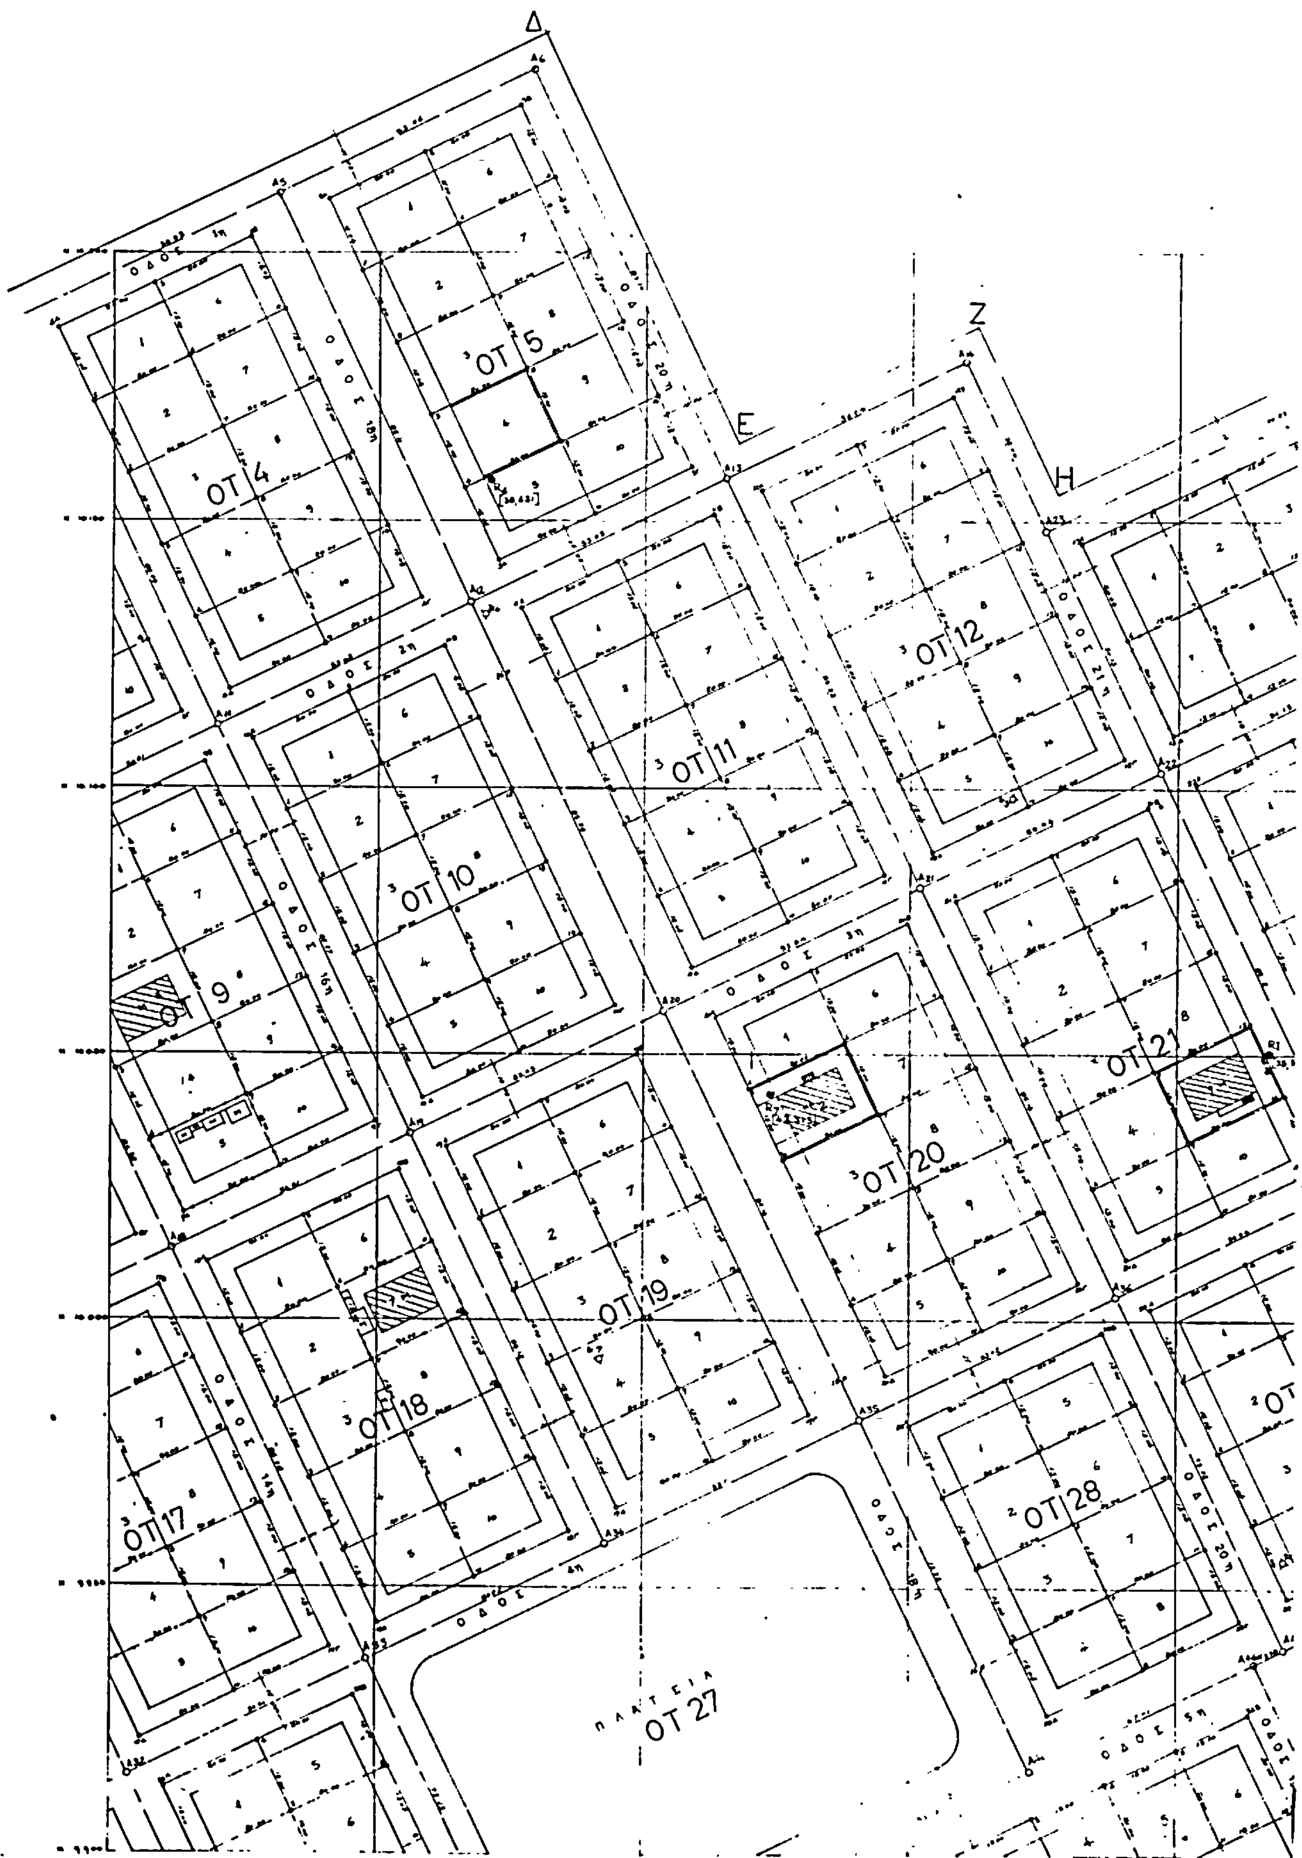
ΟΤ 8

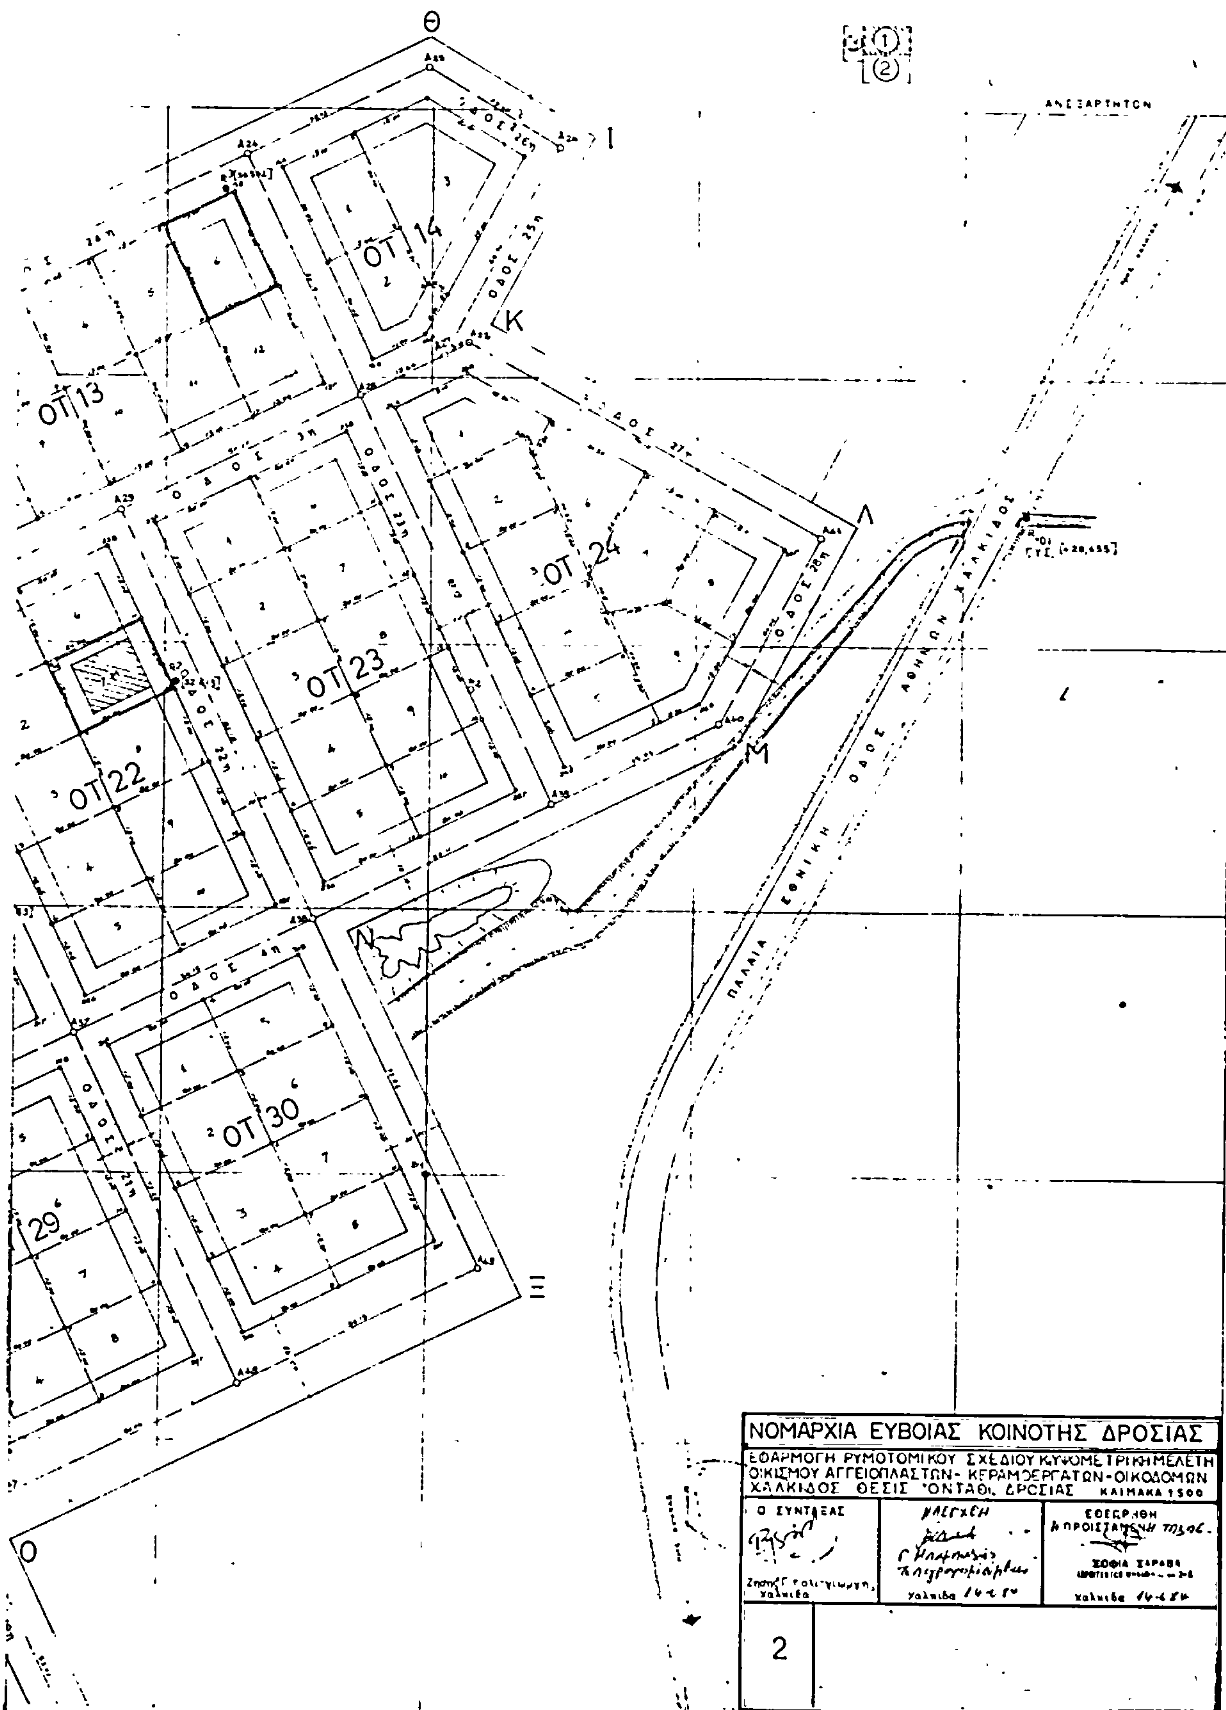
Γ

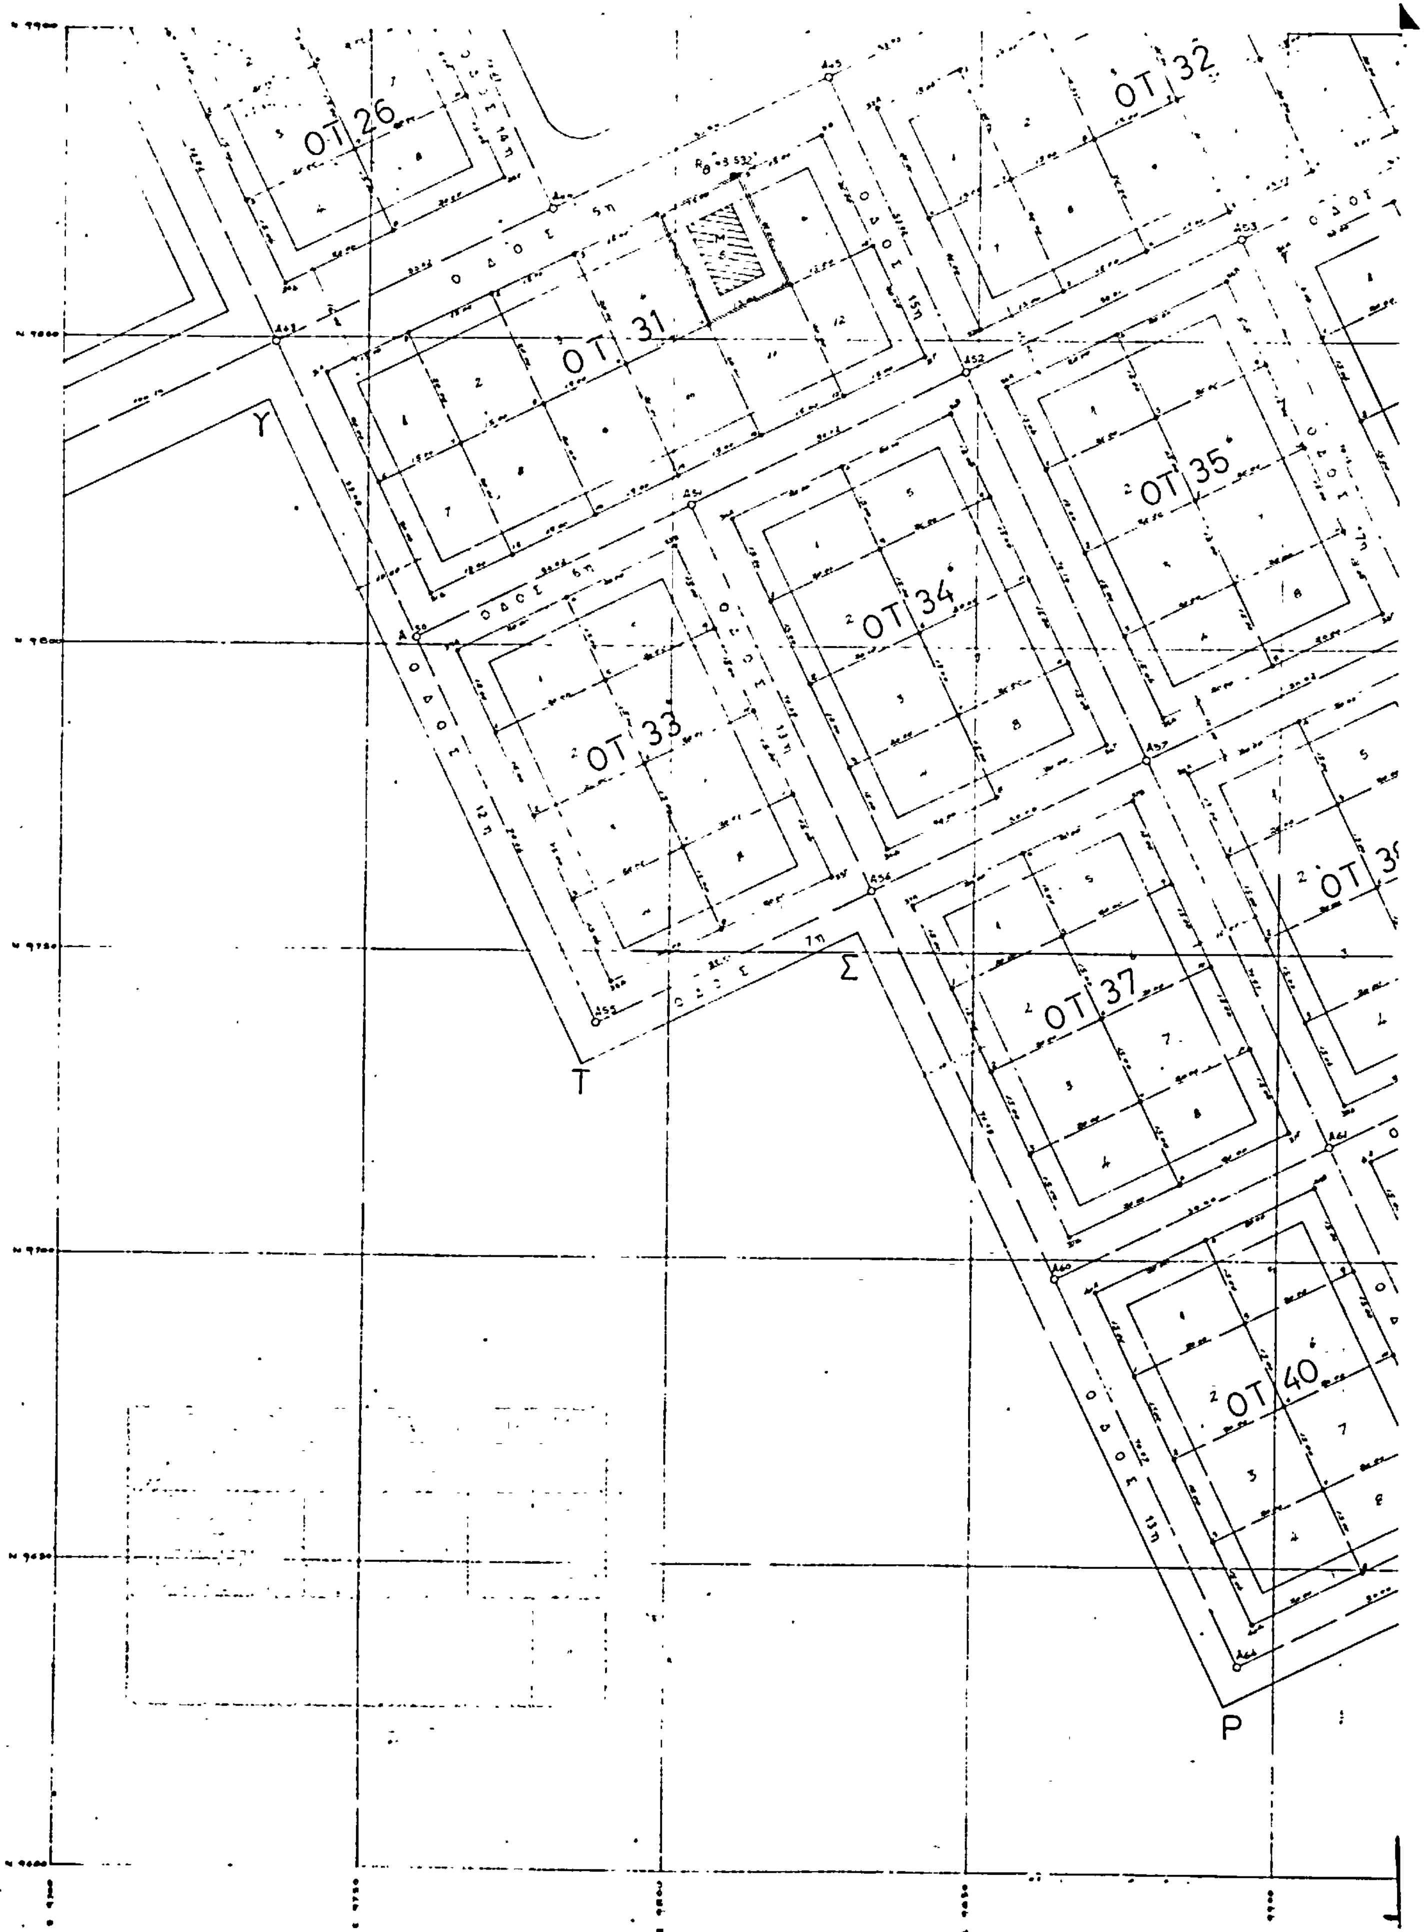
Β

Α


ΟΤ 6
ΟΤ 15
ΟΤ 16
ΟΤ 25
ΣΧΟΛΕΙΟΝ
ΟΔΟΣ 10Π
ΟΔΟΣ 5Π
ΟΔΟΣ 4Π
ΟΔΟΣ 11Π
ΟΔΟΣ 12Π
ΟΔΟΣ 3Π
ΟΔΟΣ 10Π
A5
A30
A31
A42


Δ
Ε
Ζ
Η
ΟΤ 4
ΟΤ 5
ΟΤ 9
ΟΤ 10
ΟΤ 11
ΟΤ 12
ΟΤ 17
ΟΤ 18
ΟΤ 19
ΟΤ 20
ΟΤ 21
ΟΤ 27
ΟΤ 28
ΠΛΑΤΕΙΑ
ΟΔΟΣ


Θ
Ι
Κ
Λ
Μ
Ν
Ξ
Ο
ΟΤ 13
ΟΤ 14
ΟΤ 22
ΟΤ 23
ΟΤ 24
ΟΤ 29
ΟΤ 30
ΑΘΗΝΩΝ ΧΑΛΚΙΔΟΣ
ΠΑΛΑΙΑ ΕΘΝΙΚΗ ΟΔΟΣ
ΝΟΜΑΡΧΙΑ ΕΥΒΟΙΑΣ ΚΟΙΝΟΤΗΣ ΔΡΟΣΙΑΣ
ΕΦΑΡΜΟΓΗ ΡΥΜΟΤΟΜΙΚΟΥ ΣΧΕΔΙΟΥ ΚΥΨΟΜΕΤΡΙΚΗ ΜΕΛΕΤΗ
ΟΙΚΙΣΜΟΥ ΑΓΓΕΙΟΠΛΑΣΤΩΝ - ΚΕΡΑΜΟΕΡΓΑΤΩΝ - ΟΙΚΟΔΟΜΩΝ
ΧΑΛΚΙΔΟΣ ΘΕΣΙΣ ΌΝΤΑΘΙ ΔΡΟΣΙΑΣ
ΚΛΙΜΑΚΑ 1:500
Ο ΣΥΝΤΑΞΑΣ
ΕΛΕΓΧΘΗ
ΕΘΕΩΡΗΘΗ
ΣΟΦΙΑ ΣΑΡΑΦΗ
2


ΟΤ 26
ΟΤ 31
ΟΤ 32
ΟΤ 33
ΟΤ 34
ΟΤ 35
ΟΤ 37
ΟΤ 40
Υ
Σ
Τ
Ρ
ΟΔΟΣ
Α53
Α56
Α57



ΑΝΕΞΑΡΤΗΤΟΝ

ΟΤ 36
ΟΤ 39
ΟΤ 41
ΟΤ 42
ΟΔΟΣ 7η
ΟΔΟΣ 8η
ΟΔΟΣ 9η
ΟΔΟΣ 17η
ΟΔΟΣ 19η
Π

ΝΟΜΑΡΧΙΑ ΕΥΒΟΙΑΣ ΚΟΙΝΟΤΗΣ ΔΡΟΣΙΑΣ		
ΕΦΑΡΜΟΓΗ ΡΥΜΟΤΟΜΙΚΟΥ ΣΧΕΔΙΟΥ ΚΥΨΟΜΕΤΡΙΚΗ. ΜΕΛΕΤΗ ΟΙΚΙΣΜΟΥ ΑΓΓΕΙΟΠΛΑΣΤΩΝ- ΚΕΡΑΜΟΕΡΓΑΤΩΝ-ΟΙΚΟΔΟΜΩΝ ΧΑΛΚΙΔΟΣ ΘΕΣΙΣ "ΟΝΤΑΘΙ. ΔΡΟΣΙΑΣ ΚΛΙΜΑΚΑ 1:500		
Ο ΣΥΝΤΑΞΑΣ Ζησης Ε Καλιςγιωργτης Χαλκιδα	Ο ΕΛΕΓΞΑΣ Χαλκιδα	ΕΘΕΩΡΗΘΗ Η ΠΡΟΙΣΤΑΜΕΝΗ ΣΟΦΙΑ ΣΑΡΑΒΑ Χαλκιδα
2		